


PILARES

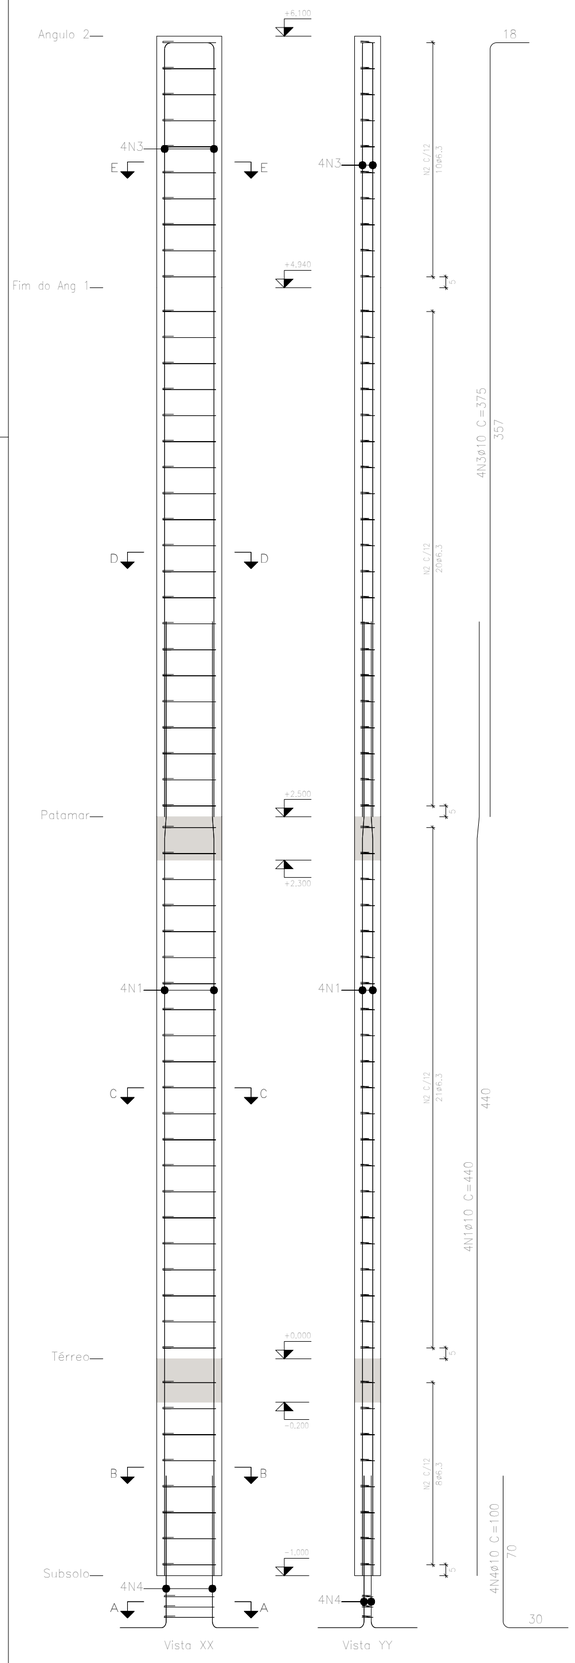


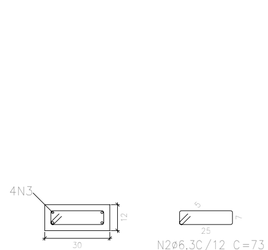

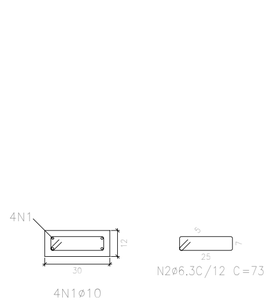




Locação de Fundações

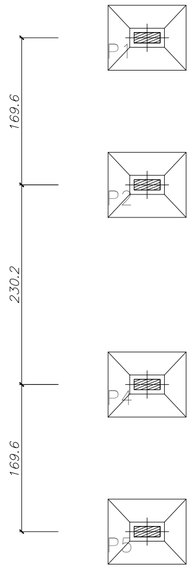


TRAÇO PARA O CONCRETO 25 MPa	
1:3:3,5	
QUANTIDADES EM LATAS DE 18 LITROS	
1 SACO DE CIMENTO	
6 LATAS DE AREIA GROSSA	
7 LATAS DE BRITA	
1+1/2 LATAS DE ÁGUA	
OBSERVAÇÕES	
Caso a areia esteja molhada, dosar a quantidade de água, observando in loco.	
MATERIAIS E QUANTIDADES	
AREIA GROSSA LAVADA (m³)	4
BRITA 3/4 (m³)	4
SACOS DE CIMENTO 50 Kg (un)	23
BARRAS DE FERRO (12m) 5.0mm	8
BARRAS DE FERRO (12m) 6.3mm	93
BARRAS DE FERRO (12m) 10.0mm	15
BARRAS DE FERRO (12m) 12.5mm	64

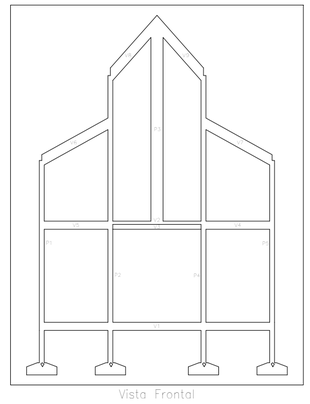

VIGAS INCLINADAS



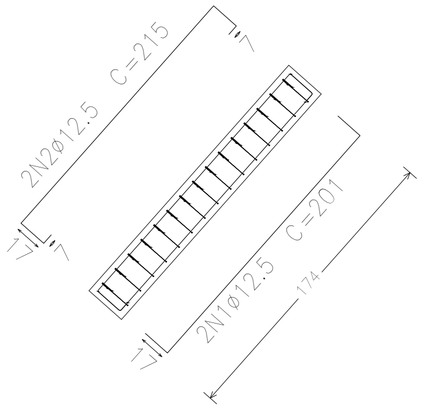

PROJETO ESTRUTURAL

PROPRIETÁRIO: IGREJA EVANGELICA ASSEMBLEIA DE DEUS NO ESTADO DE ALAGOAS CNPJ: 12.157.467/00025-04

RESPONSÁVEL TÉCNICO: JADIR PROCÓPIO CUNHA CREA Nº 020841617-0

NATUREZA DA REVISÃO	VERIF.	APROV.

IGREJA EVANGÉLICA ASSEMBLEIA DE DEUS NO ESTADO DE ALAGOAS

Construtora Tambaú

ASSEMBLEIA DE DEUS

ENDEREÇO:

TORRE - FACHADA DA IGREJA EVANGÉLICA ASSEMBLEIA DE DEUS EM ALAGOAS

TÍTULO:

DETALHAMENTOS
DE PILARES E VIGAS

ALTURA DA TORRE: 7,40 M


PRANCHA:

01/02


ESCALA: 1/50

DATA: SET/2021


V 2

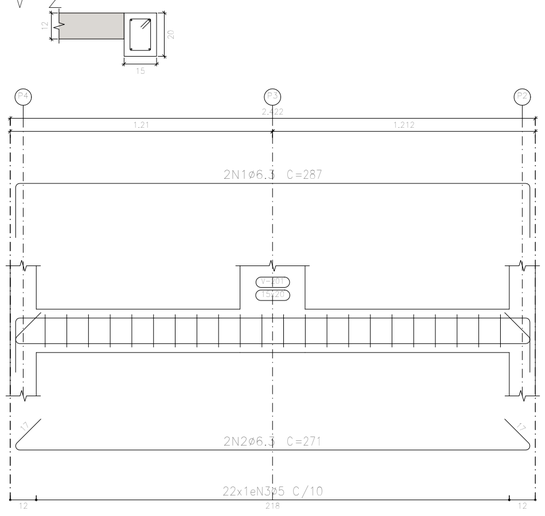

V 3

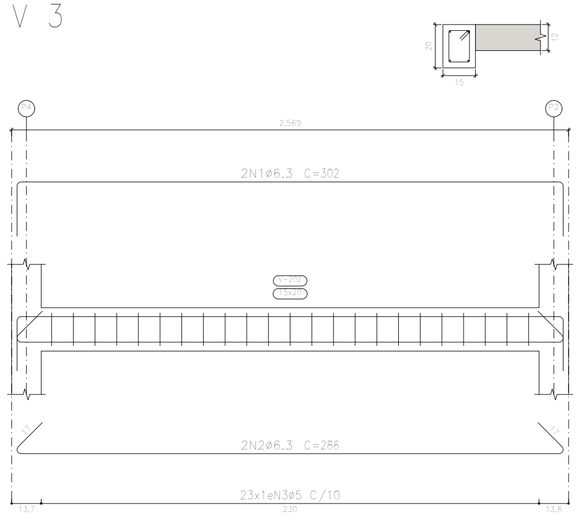


V 4

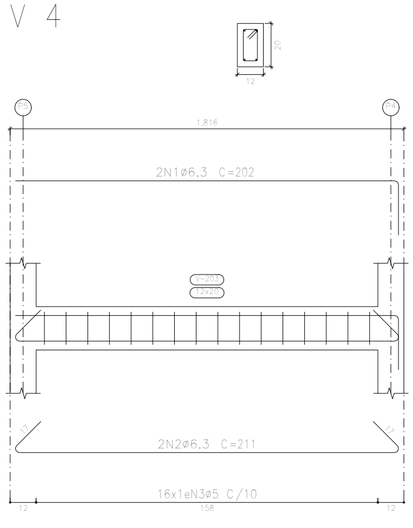


Resumo Aço Desenho de vigas		Comp. total (m)	Peso+10% (kg)	Total
CA-50	ø6.3	23.7	6	6
CA-60	ø5	36.7	6	6
Total				12

V 5

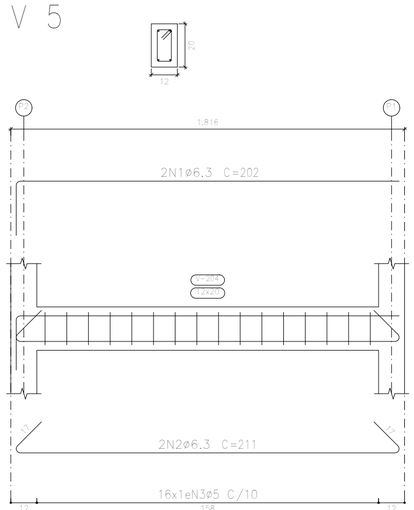

Resumo Aço Desenho de vigas		Comp. total (m)	Peso+10% (kg)	Total
CA-50	ø6.3	39.4	11	11
CA-60	ø5	42.7	7	7
Total				18

V 1

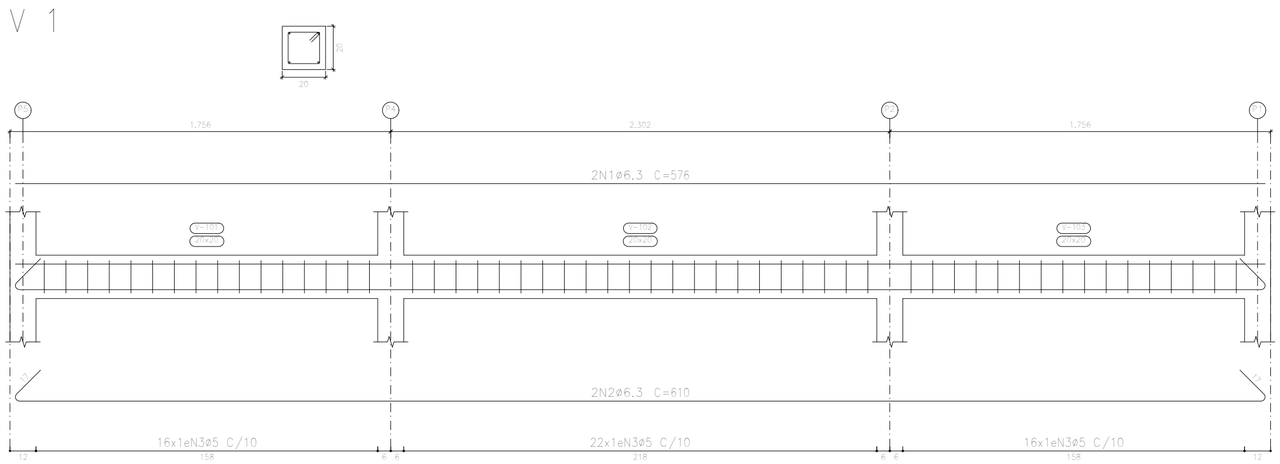

TRAÇO PARA O CONCRETO 25 MPa	
1:3:3,5	
QUANTIDADES EM LATAS DE 18 LITROS	
1 SACO DE CIMENTO	
6 LATAS DE AREIA GROSSA	
7 LATAS DE BRITA	
1+1/2 LATAS DE ÁGUA	
OBSERVAÇÕES	
Caso a areia esteja molhada, dosar a quantidade de água, observando in loco.	
MATERIAIS E QUANTIDADES	
AREIA GROSSA LAVADA (m^3)	4
BRITA 3/4 (m^3)	4
SACOS DE CIMENTO 50 Kg (un)	23
BARRAS DE FERRO (12m) 5.0mm	8
BARRAS DE FERRO (12m) 6.3mm	93
BARRAS DE FERRO (12m) 10.0mm	15
BARRAS DE FERRO (12m) 12.5mm	64

PROJETO ESTRUTURAL

PROPRIETÁRIO: IGREJA EVANGELICA ASSEMBLEIA DE DEUS NO ESTADO DE ALAGOAS CNPJ: 12.157.467/00025-04

RESPONSÁVEL TÉCNICO: JADIR PROCÓPIO CUNHA CREA Nº 020841617-0

NATUREZA DA REVISÃO	VERIF.	APROV.

IGREJA EVANGÉLICA ASSEMBLEIA DE DEUS NO ESTADO DE ALAGOAS

Construtora Tambaú

ASSEMBLEIA DE DEUS

ENDEREÇO:

TORRE - FACHADA DA IGREJA EVANGÉLICA ASSEMBLEIA DE DEUS EM ALAGOAS

TÍTULO:

DETALHAMENTOS DE PILARES E VIGAS

ALTURA DA TORRE: 7,40 M

PRANCHA:

02/02

ESCALA: 1/50

DATA: SET/2021